




CONCURSO DE IDEAS PARA LA REVITALIZACIÓN DEL CENTRO HISTÓRICO DE TORRENT (I)

Torrent, Valencia

2000

1º Premio ex aequo


- Acción integral, acometida como un problema unitario pero con acciones puntuales.
- Potenciar el uso residencial de la zona,
- Potenciar el atractivo del Centro y mejorar su accesibilidad
- Potenciar los espacios públicos peatonalizando el Centro
- Reactivar la actividad urbana con la creación de espacios de ocio, relación, equipamiento comercial, cultural, deportivo
- Mejorar la habitabilidad y la imagen urbana así como la calidad medioambiental

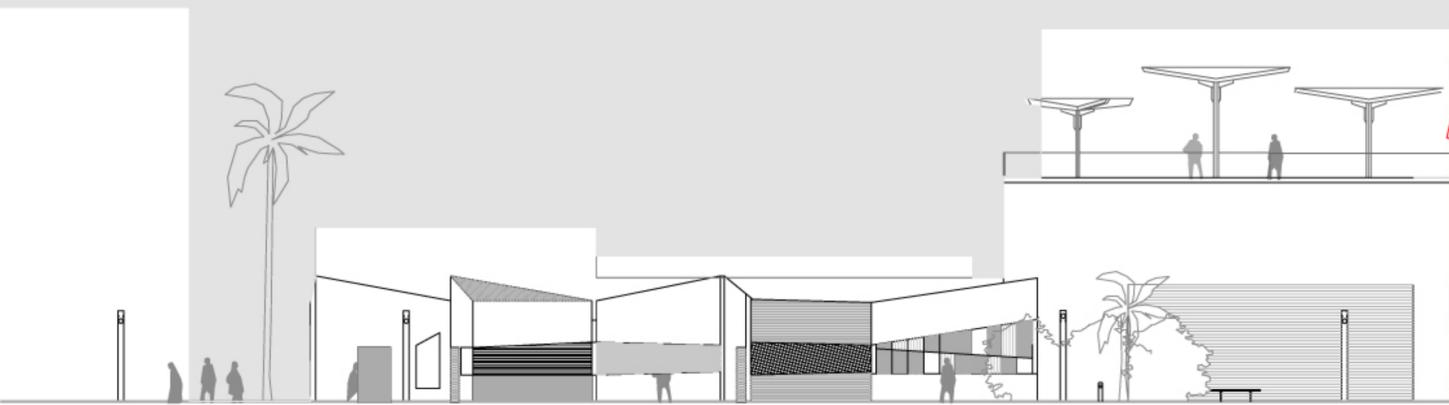

Alzado. Plaza de la Estación, vista del Centro Cultural y kioscos



Alzado. Plaza Mayor, vista del Mercado Municipal

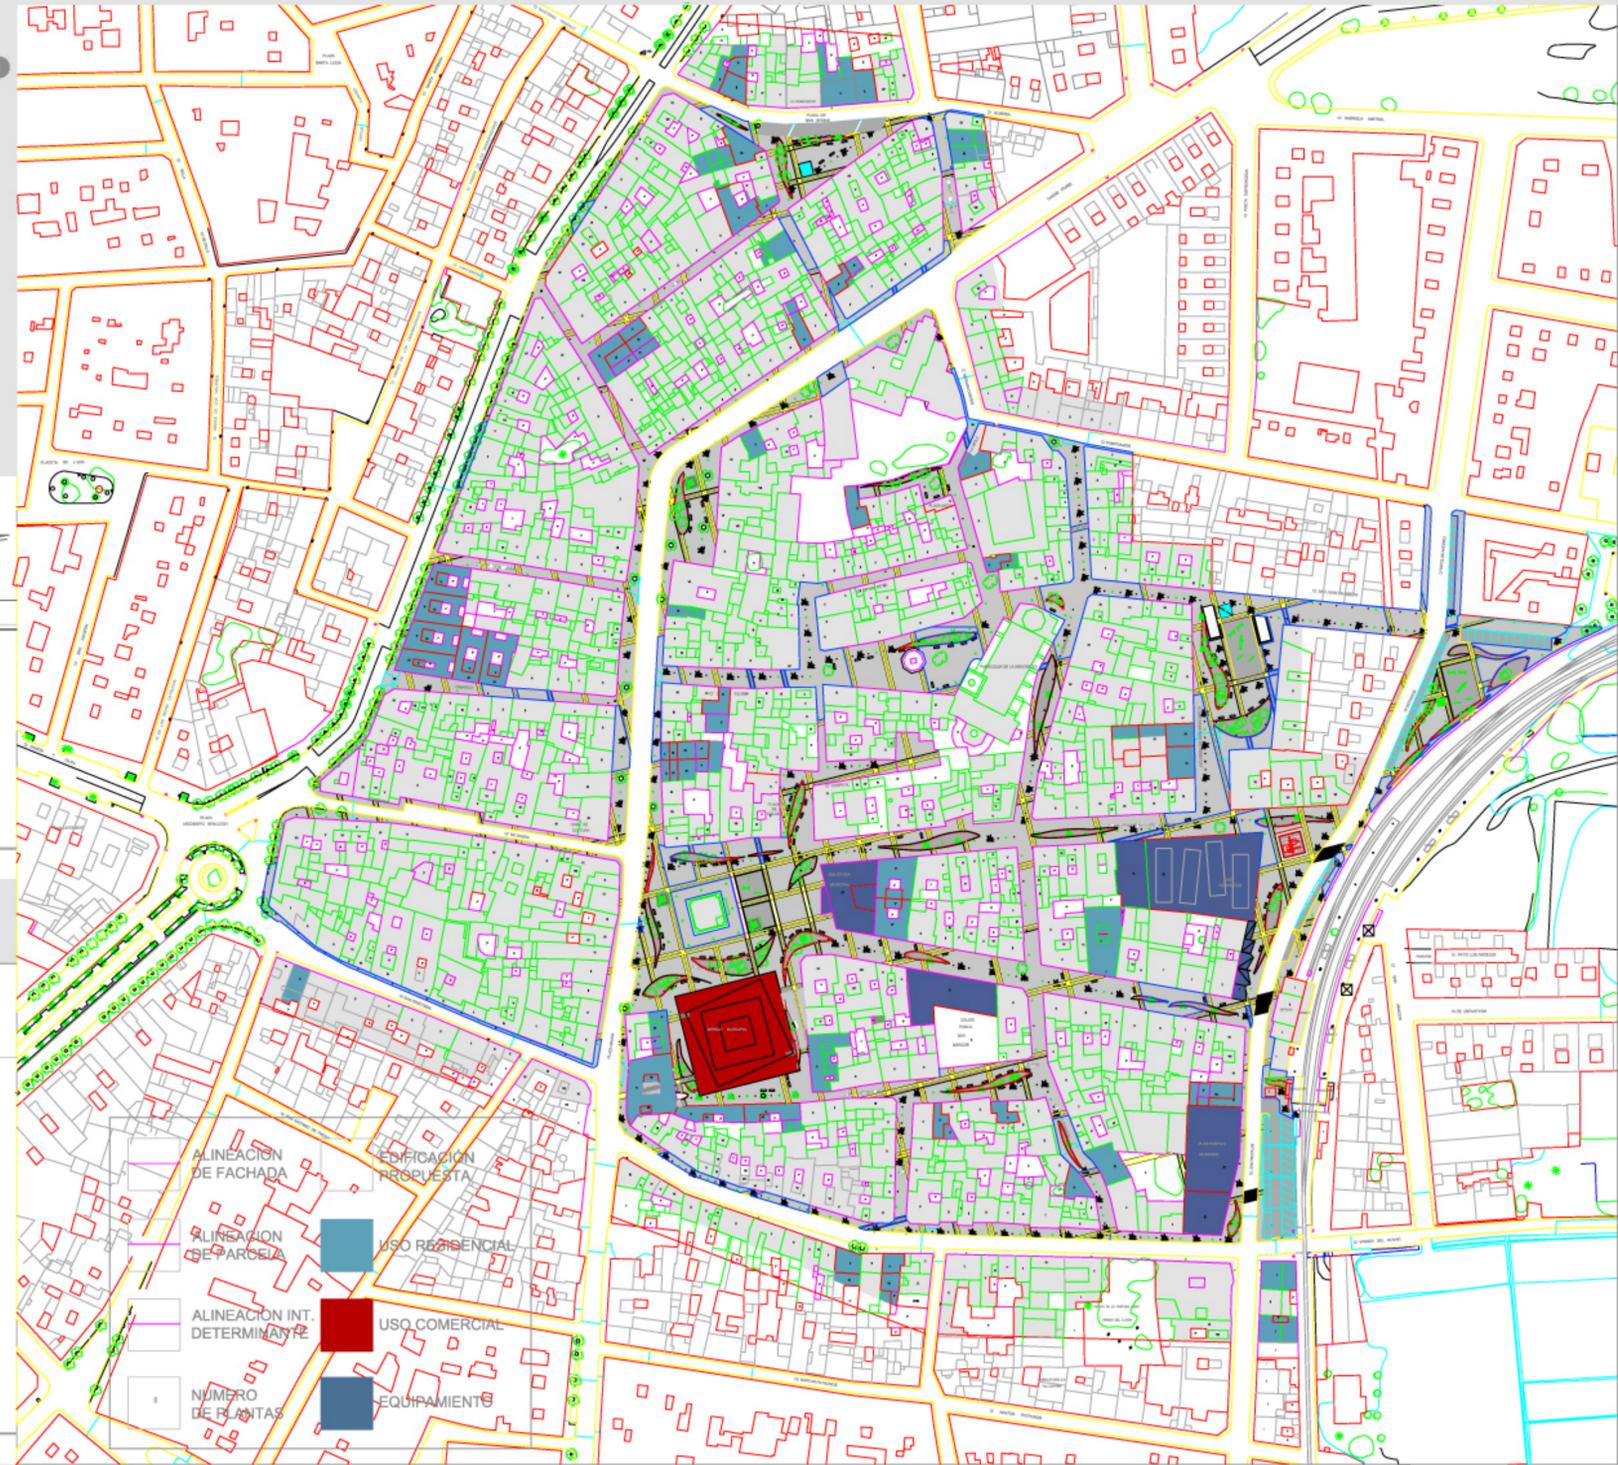

PLANO PROPUESTA ORDENACION



CONCURSO DE IDEAS PARA LA REVITALIZACIÓN DEL CENTRO HISTÓRICO DE TORRENT (II)

Torrent, Valencia

2000

1º Premio ex aequo

ACTUACIONES GENERALES

Peatonalización de toda el área de actuación.

Regulación del tráfico rodado

Sustitución del pavimento actual, para reforzar el carácter peatonal y unificar su tratamiento.

Creación de jardines y dotación de árboles, arbustos y plantas a los espacios públicos

Reconstrucción de la morfología del tejido urbano: completar solares, huecos de manzana, alineaciones,...

Regulación del aparcamiento en superficie y creación de estacionamientos subterráneos.

Proponer un mobiliario urbano uniforme y singularizado en el área del concurso.

Mejorar y crear equipamiento deportivo, cultural, educativo, de ocio y comercial.

Restaurar y rehabilitar los inmuebles que lo precisen.


Limitar de forma drástica usos que no sean compatibles, molestos para la población o el medio ambiente (industria, grandes superficies comerciales).

Respetar y ajustar la protección de los edificios a sus verdaderos valores histórico-artísticos y medio-ambientales.

Reubicar las señales de tráfico, regular los rótulos y luminosos exteriores, tanto en forma como su disposición, y los nombres de las calles.

Tratar todas las medianeras pintándolas, creando una pantalla vegetal o eliminándolas con edificación

Acondicionar los servicios de agua, alcantarillado, gas, luz, , recogida de basura, ubicación de los contenedores de reciclaje y eliminando el tendido eléctrico aéreo.

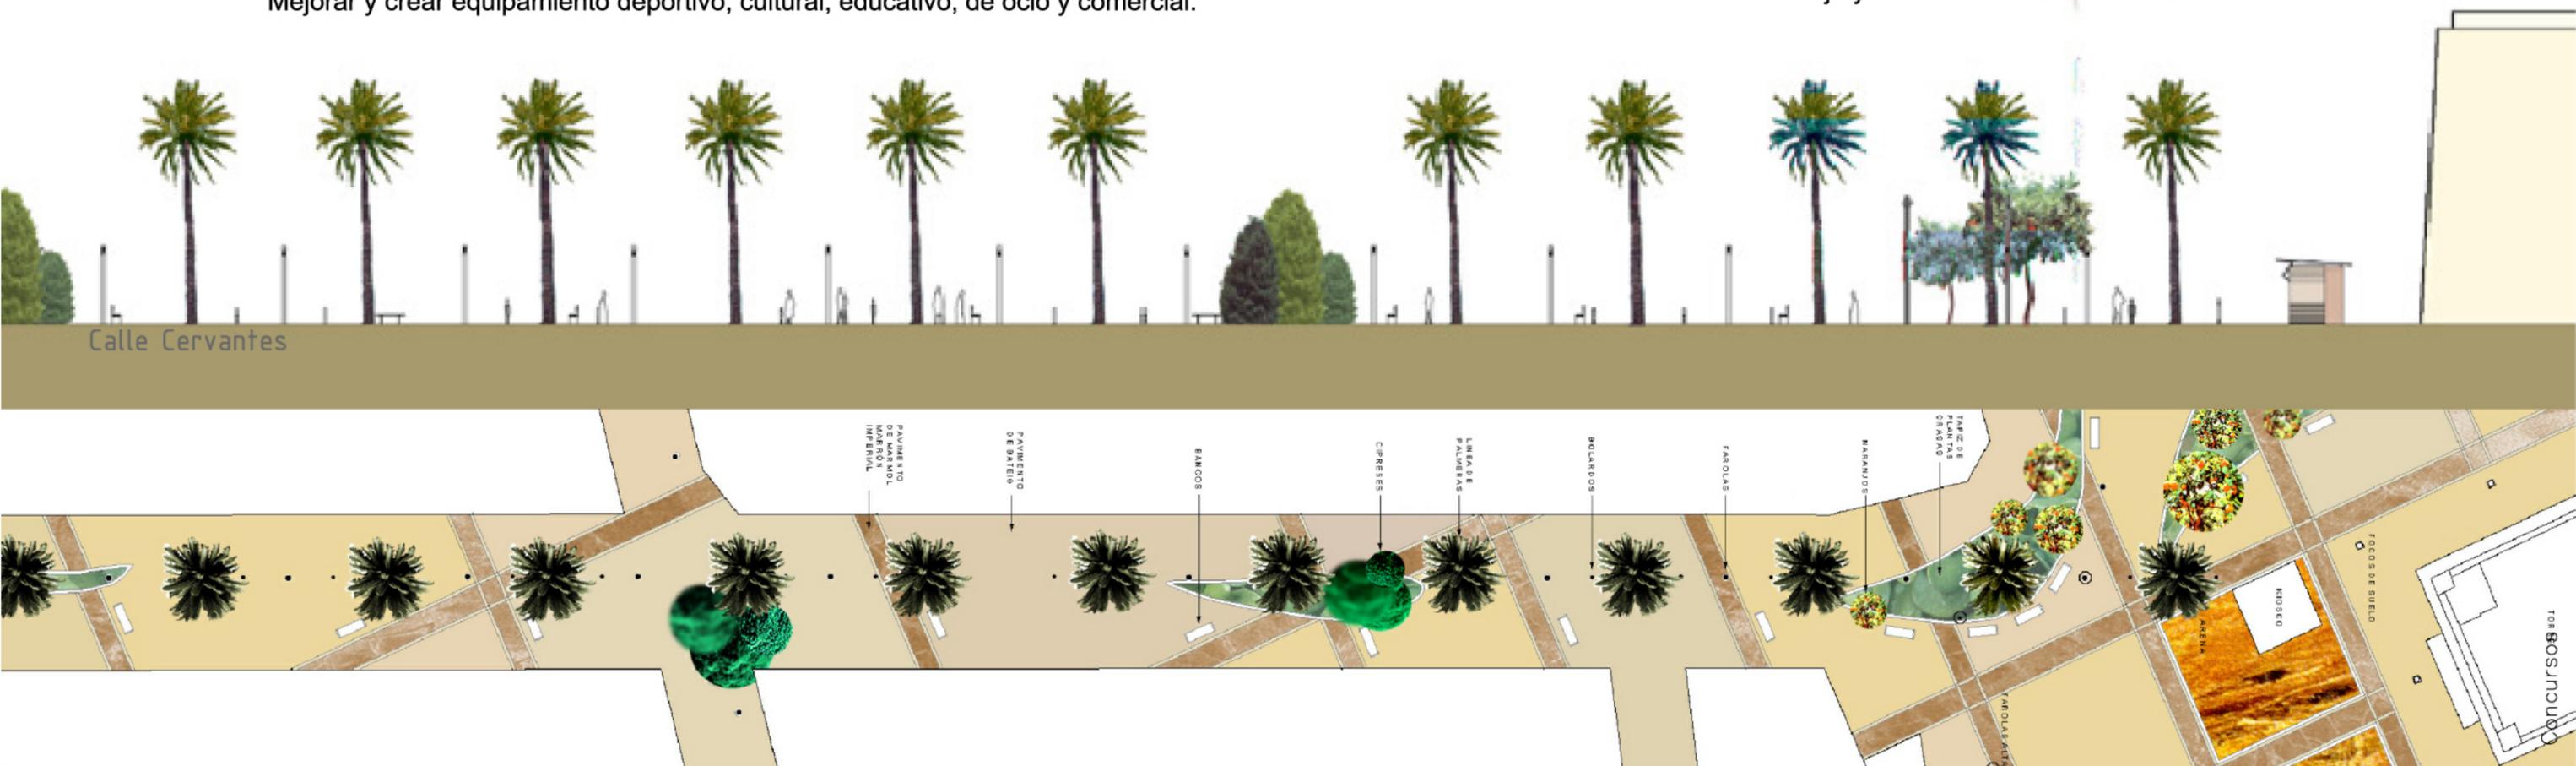

Mónica García Bellvert & Mónica Bernuy Casas
en colaboración con Pablo Lorente de Nó,
Santo Caccamo, Bárbara Ortíz y Marcos Velasco